




SIDE

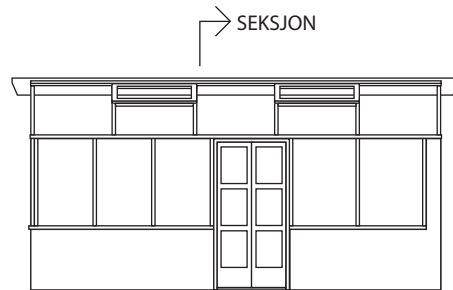


FORSIDE

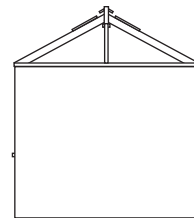


SIDE

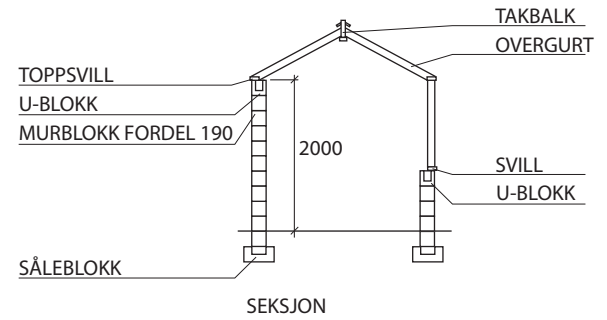


SEKSJON

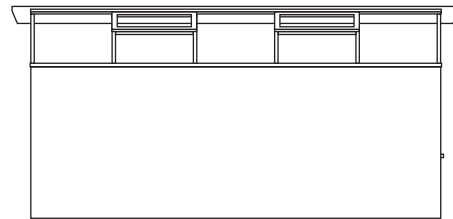

BAKSIDE

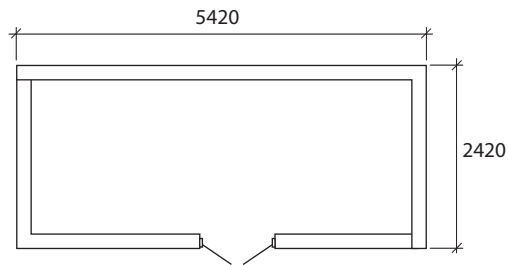

REV	ANTAL	SIGN	DATUM	PROJ NR	RITAD AV	HANDLÄGGARE
				DATUM	UNDERSKRIFT	
 BETONGVÄGEN 1 SE-281 93 HÄSSLEHOLM				Finja Drivhus FASTIGHET: KOMMUN:		
				SKALA 1:100	OBJEKT	RITNING NR