




Grunnfundament
300 mm høy

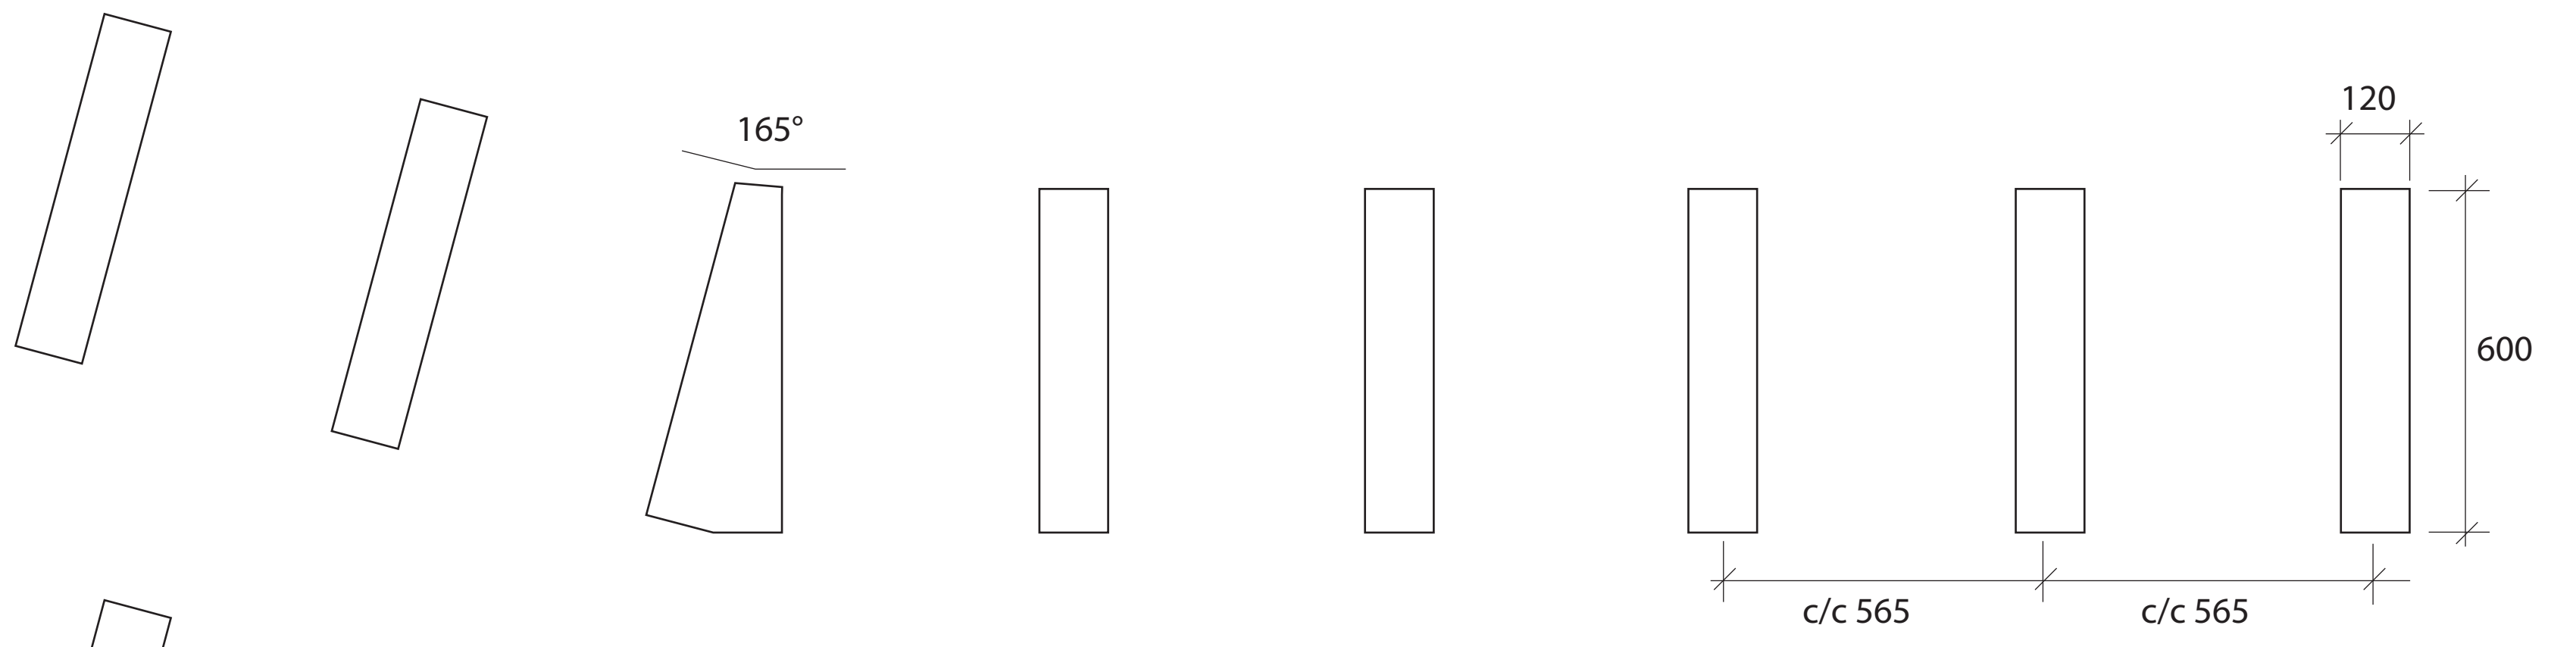

Skift 1

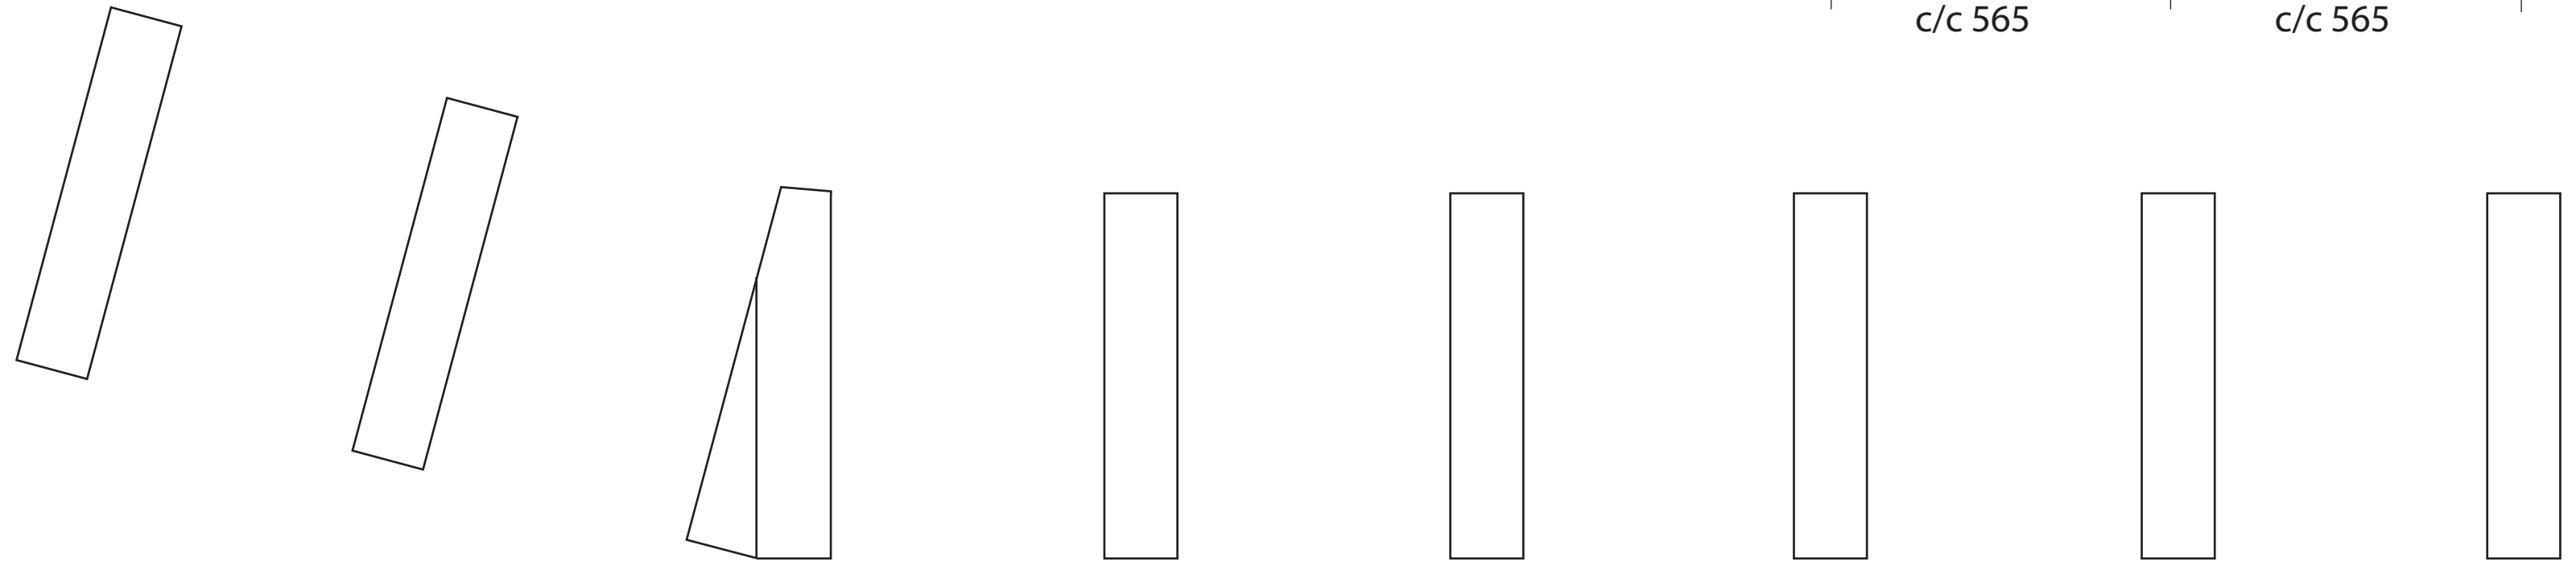

Skift 2

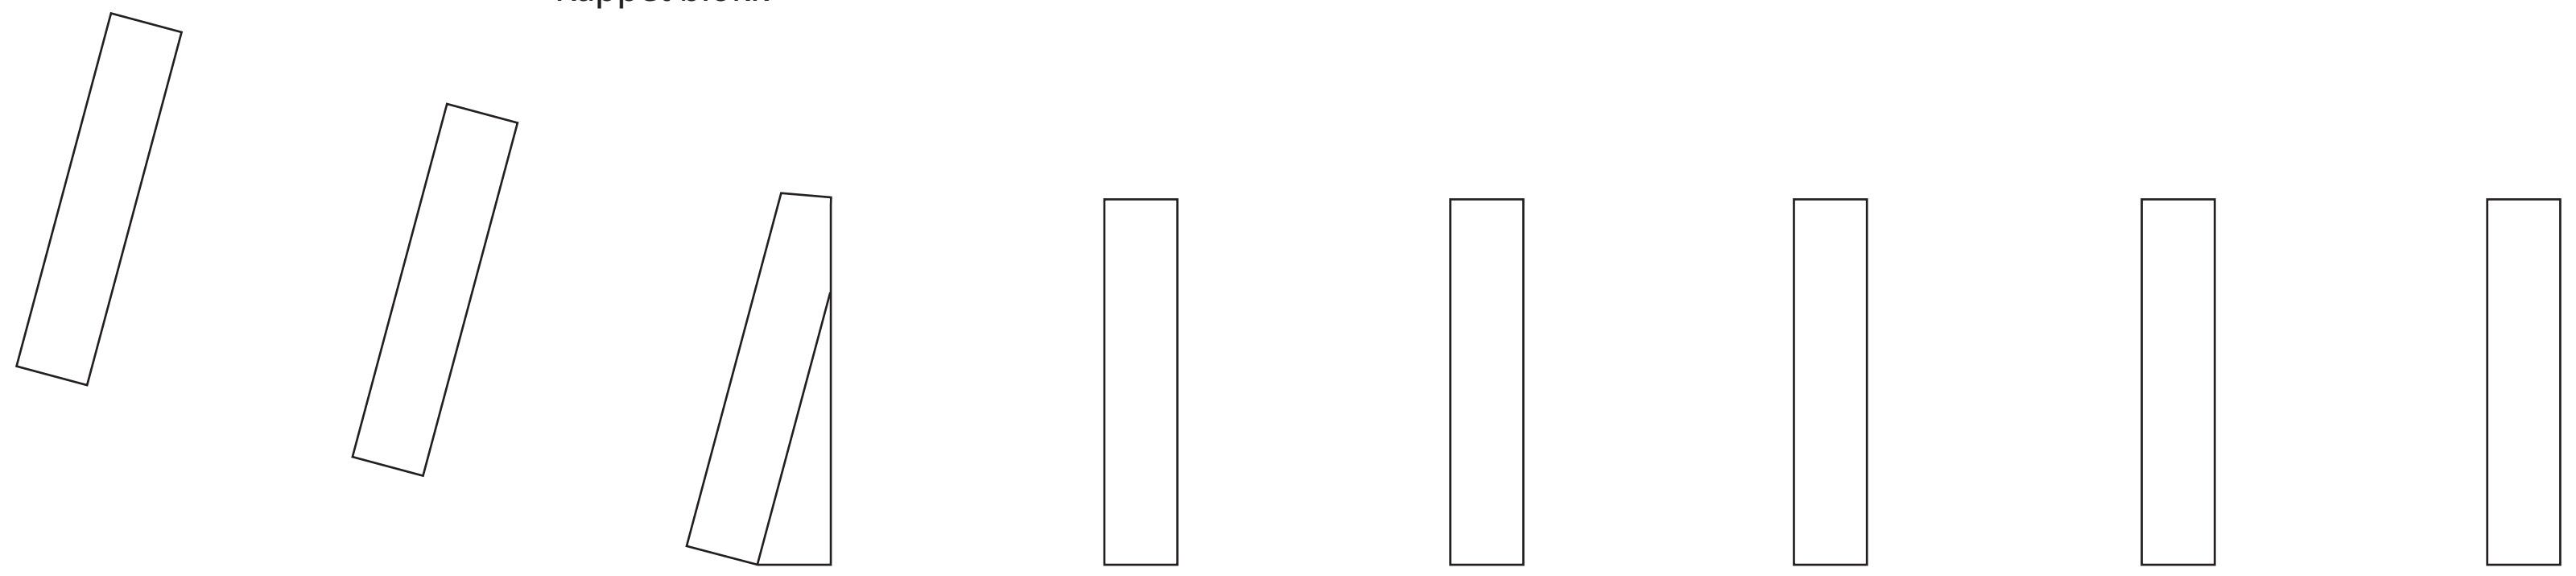

Skift 3



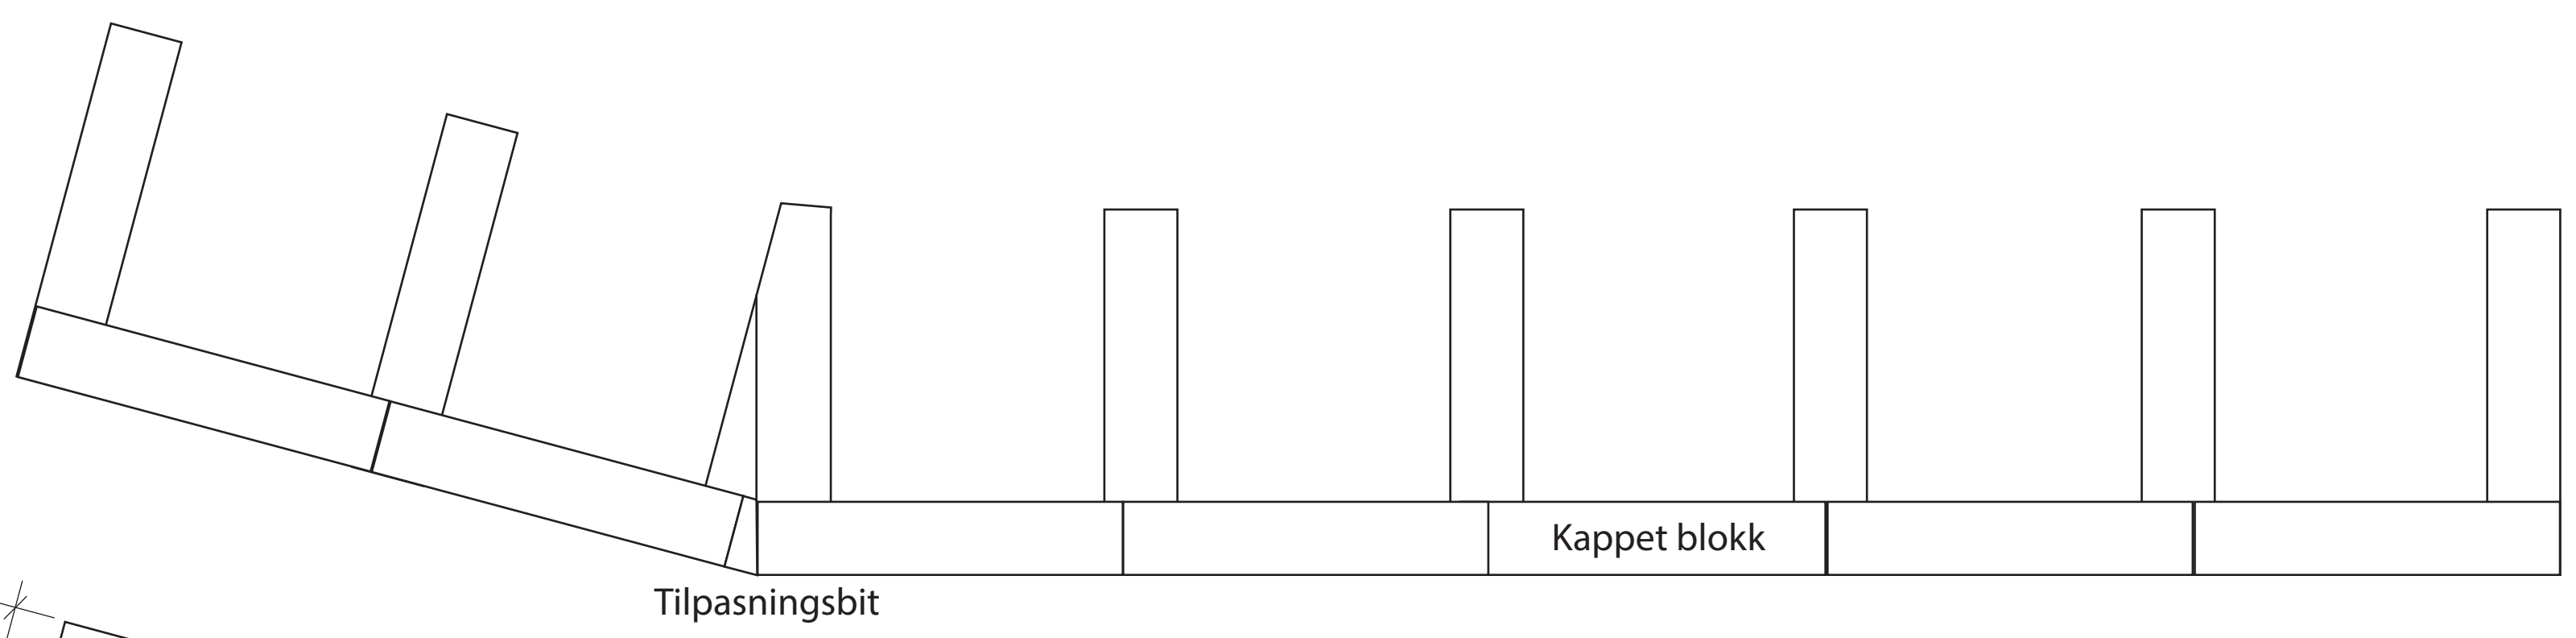


Plate på

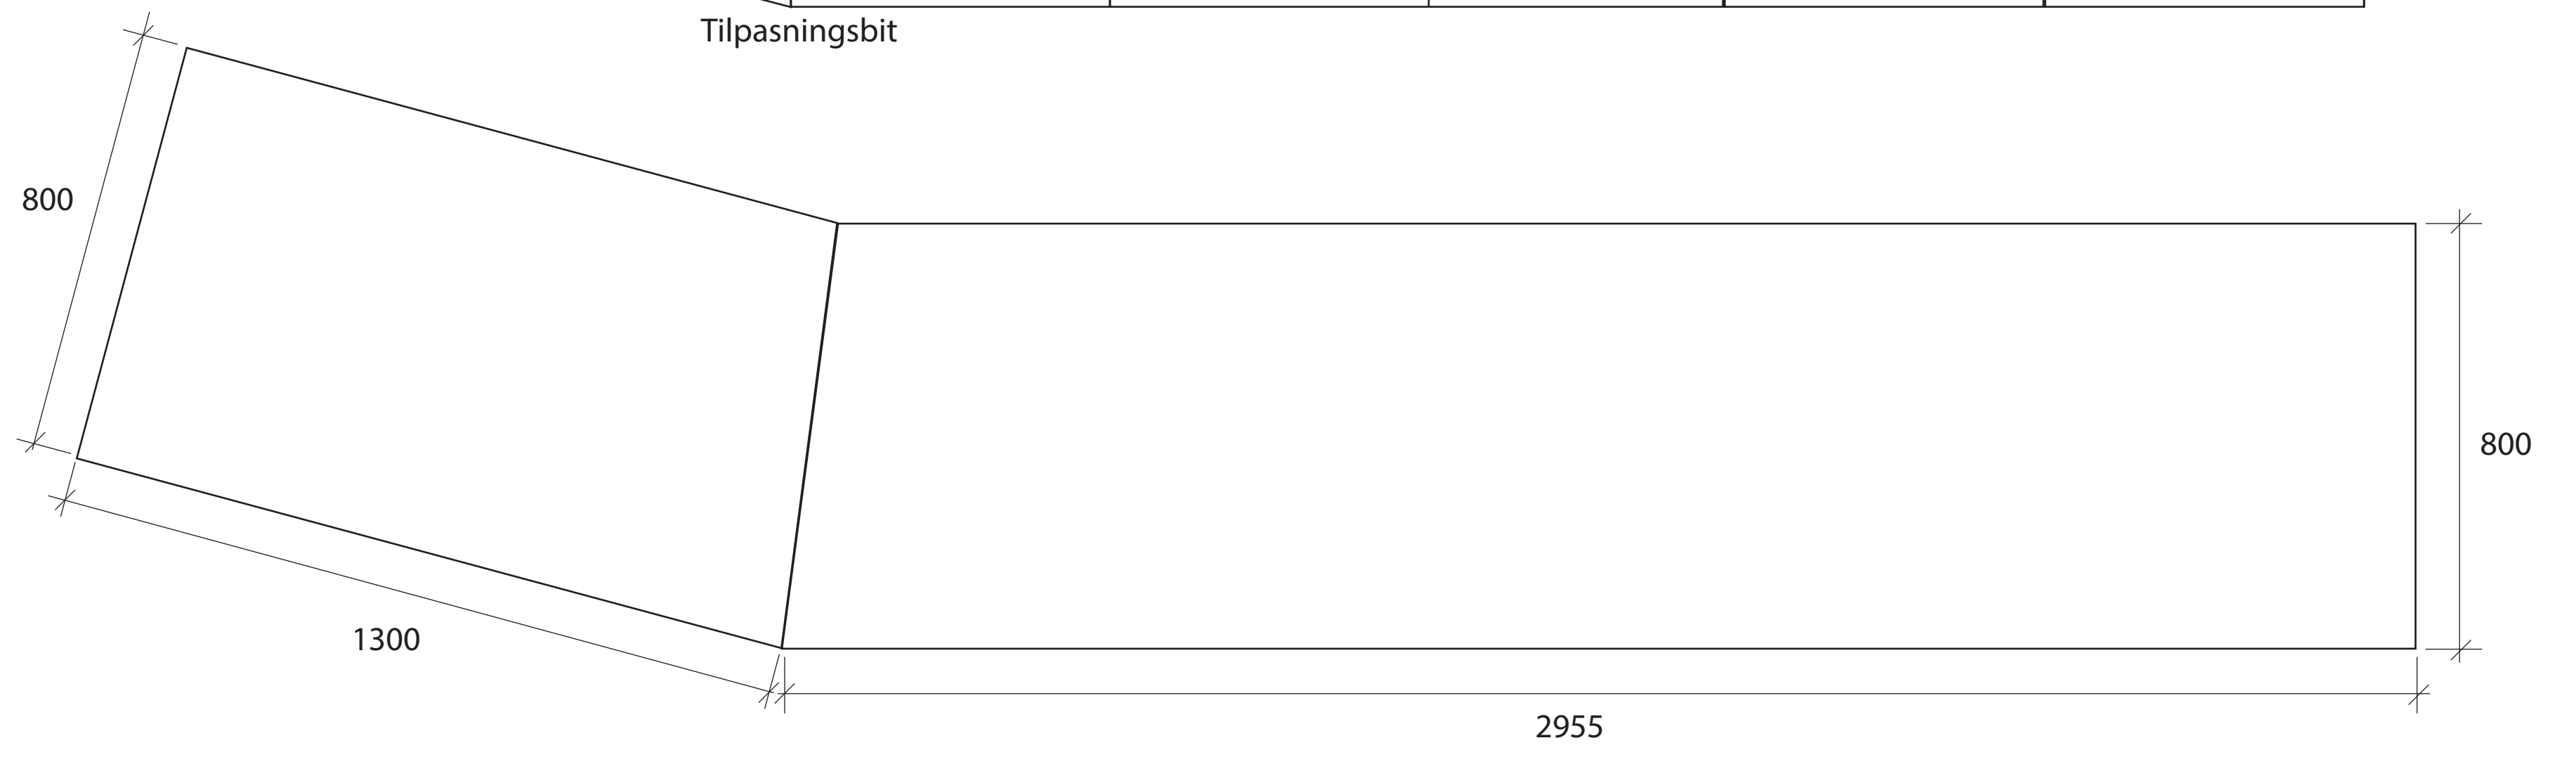

Front

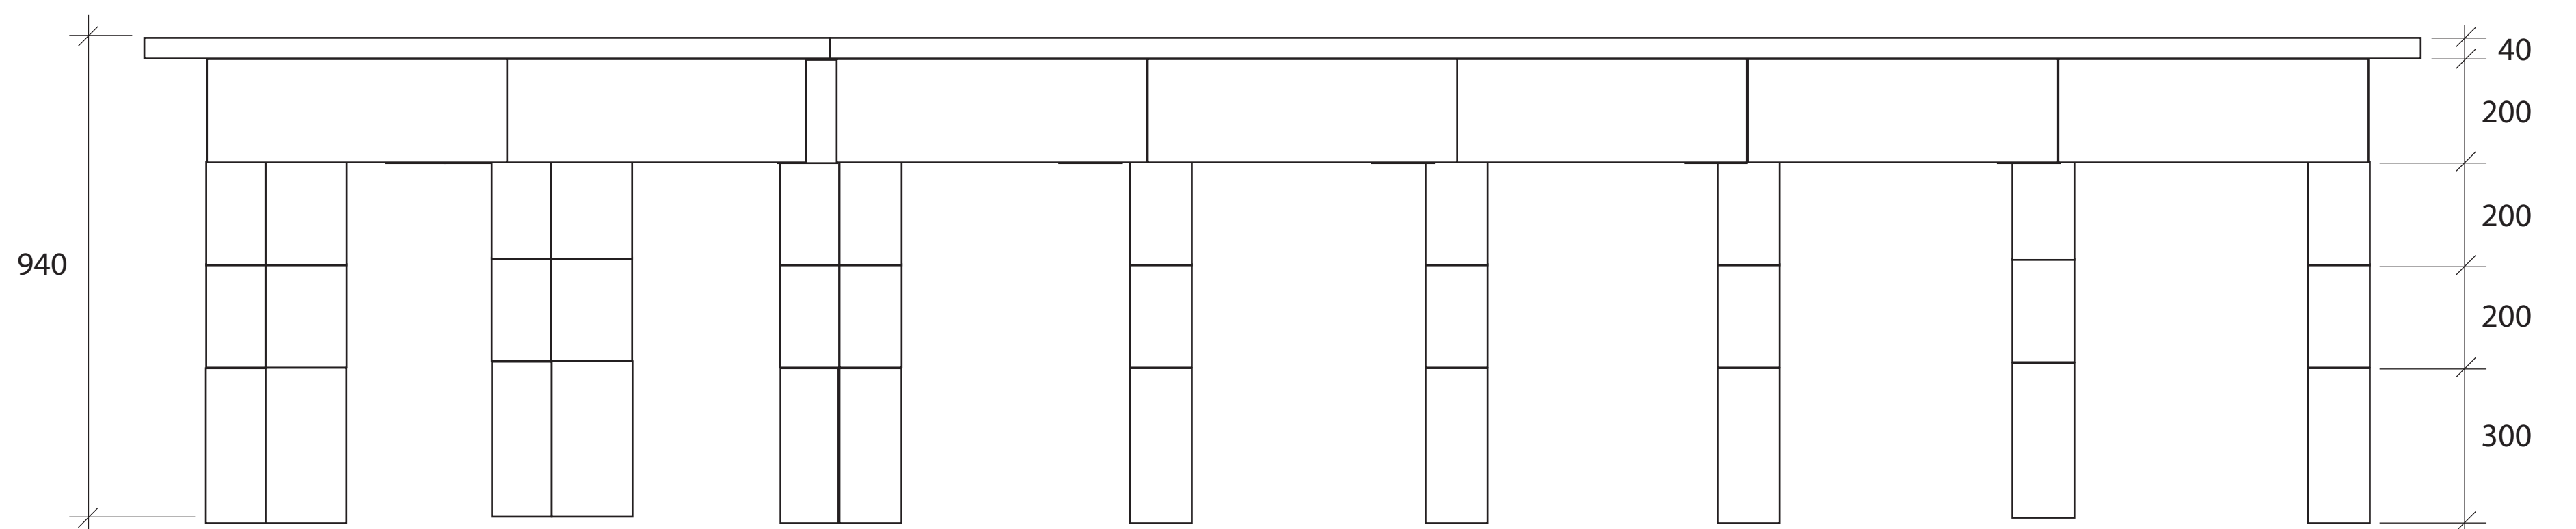

Front
med puss

